


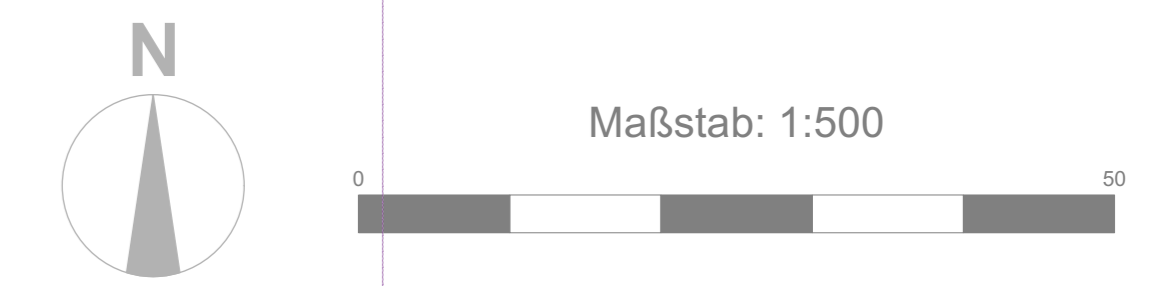

- LEGENDE
- Bestandsbäume
 - Rodung
 - Neupflanzung
 - Spiel- und Liegewiesen
 - Extensive Blühwiesen / Baumunterwuchs
 - Wassergebundene Decke
 - Schotterrassen
 - Granitpflaster mit Rasenfugen
 - Kunststoffbetonstein
 - Asphalt
 - Sand
 - Schilf-Röhrichtzonen
 - Holzkonstruktionen
 - Staudenbeet
 - Findlinge Granit
 - Sitzstufe Granit
 - Grillplatz
 - Sitzbänke mit Lehne
 - Picknickset
 - Radständer
 - Abfallbehälter



Mit Unterstützung von Bund, Land und Europäischer Union
 Bundesministerium
 Landwirtschaft, Regionen
 und Tourismus



Freiraumgestaltung Freizeitareal Ortsteil Ottenschlag

GEGENSTAND	
Öffentliche Parkanlage	
PLANINHALT	PLANNUMMER
Detailplan	100-1
Auftraggeber Marktgemeinde Ottenschlag Oberer Markt 22 A-3631 Ottenschlag	
AGNES FEIGL [] Landschaftsarchitektin / Tourismusplanerin	
Projektadresse Oberer Markt 17, 3631 Ottenschlag	
Planverfasser Agnes Feigl Landschaftsarchitektur Ingenieurin Dipl.Ing. Agnes Feigl Rudolfstraße 4 3430 Tulln	
Maßstab 1:500	Druckformat A0
Beilagen A3-Mappe mit Detailplänen M1:250 Leit-Detaile Produktbeschreibungen Pflanzlisten	Gezeichnet af, ip
	Datum 20.10.2021